


LEGENDA

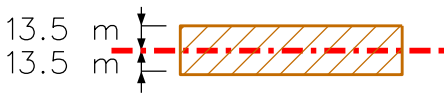

Fascia di vincolo preordinato all'esproprio (v.p.e.) coincidente con la fascia di servitu'



Aree di occupazione temporanea

SIMBOLI DI LINEA



Metanodotto in progetto



Vecchio Tracciato



Metanodotto in progetto in Trenchless




Metanodotto da rimuovere



Vertice



Picchetto

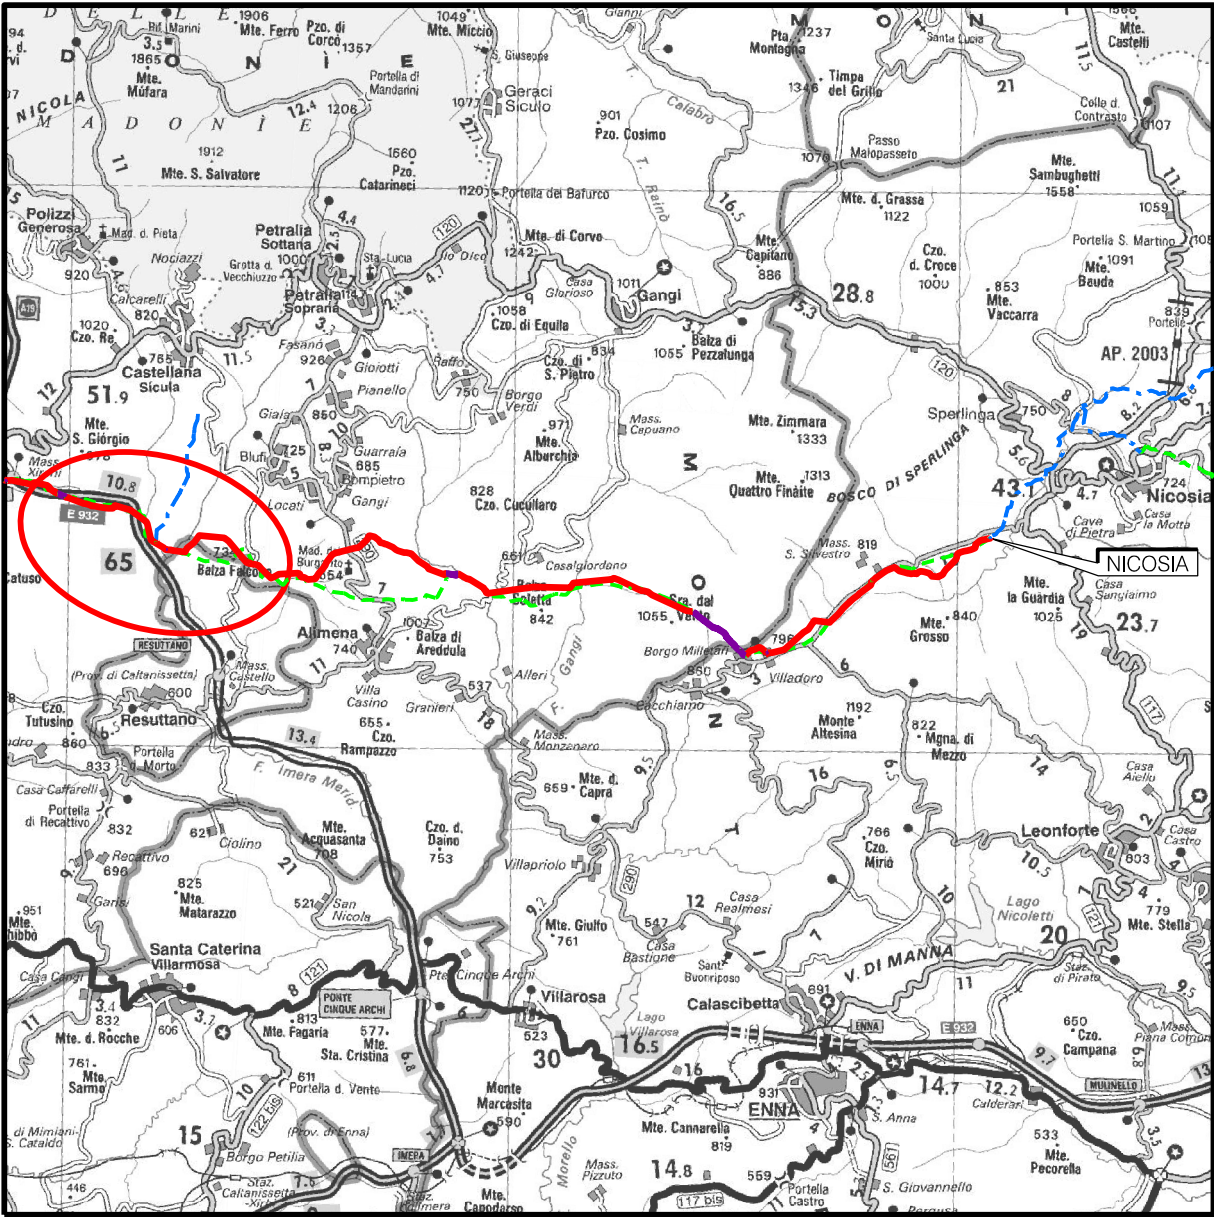

COROGRAFIA Scala 1:250.000

Nei Comuni di Alimena, Bompietro, Blufi, Resuttano, Petralia Sottana, Castellana Sicula e Polizzi Generosa

00	18/03/2024	EMISSIONE PER PERMESSI	CASAGRANDE	MELONI	PEDINI
Rev.	Data	Descrizione	Disegn.	Contr.	Approv.
Proprietario		Progettista	Disegno		
			PL-DW-104-031		
			Fg. 1 di 2		
Rifacimento Metanodotto Gagliano – T. Imerese DN 400 (16") /DN 300 (12"), DP 75 bar FASE 2 INTERVENTO 4			Revisione 00		
			Comm. NR/19188/R-L01		
			Cod.tec. 9113358		
STRALCIO PLANIMETRICO OTTIMIZZAZIONE CON VPE			Scala 1:2000		

FASE 2



Enerco

Comm. NR/19188/R-L01

1:2000

