



SETTORE TECNICO

Servizio Manutenzioni ed impianti tecnologici

“Realizzazione variante alla strada di Piano (via Leone XIII – strada comunale Calcarelli Castellana)”

II° STRALCIO

VARIANTE ALLO STRUMENTO URBANISTICO

ALLEGATI:

1. Relazione tecnica generale;
2. Inquadramento cartografico;
3. Elaborati grafici
4. Documentazione Fotografica

VISTI:

COMUNE DI CASTELLANA SICULA
Città Metropolitana di Palermo
Settore Tecnico

Esaminato il progetto, si esprime parere Tecnico FAVOREVOLE ai sensi dell'art. 5 c.3 della L.R. n. 11/2011
PARERE N°del
Il Responsabile Unico del Procedimento
Phd Ing. Pietro Conoscenti

IL PROGETTISTA
PhD. Ing. Pietro Conoscenti


Elaborati grafici

DATA: Aprile 2022


RESPONSABILE UNICO DEL PROCEDIMENTO
PhD Ing. Pietro Conoscenti

TAVOLA:

3

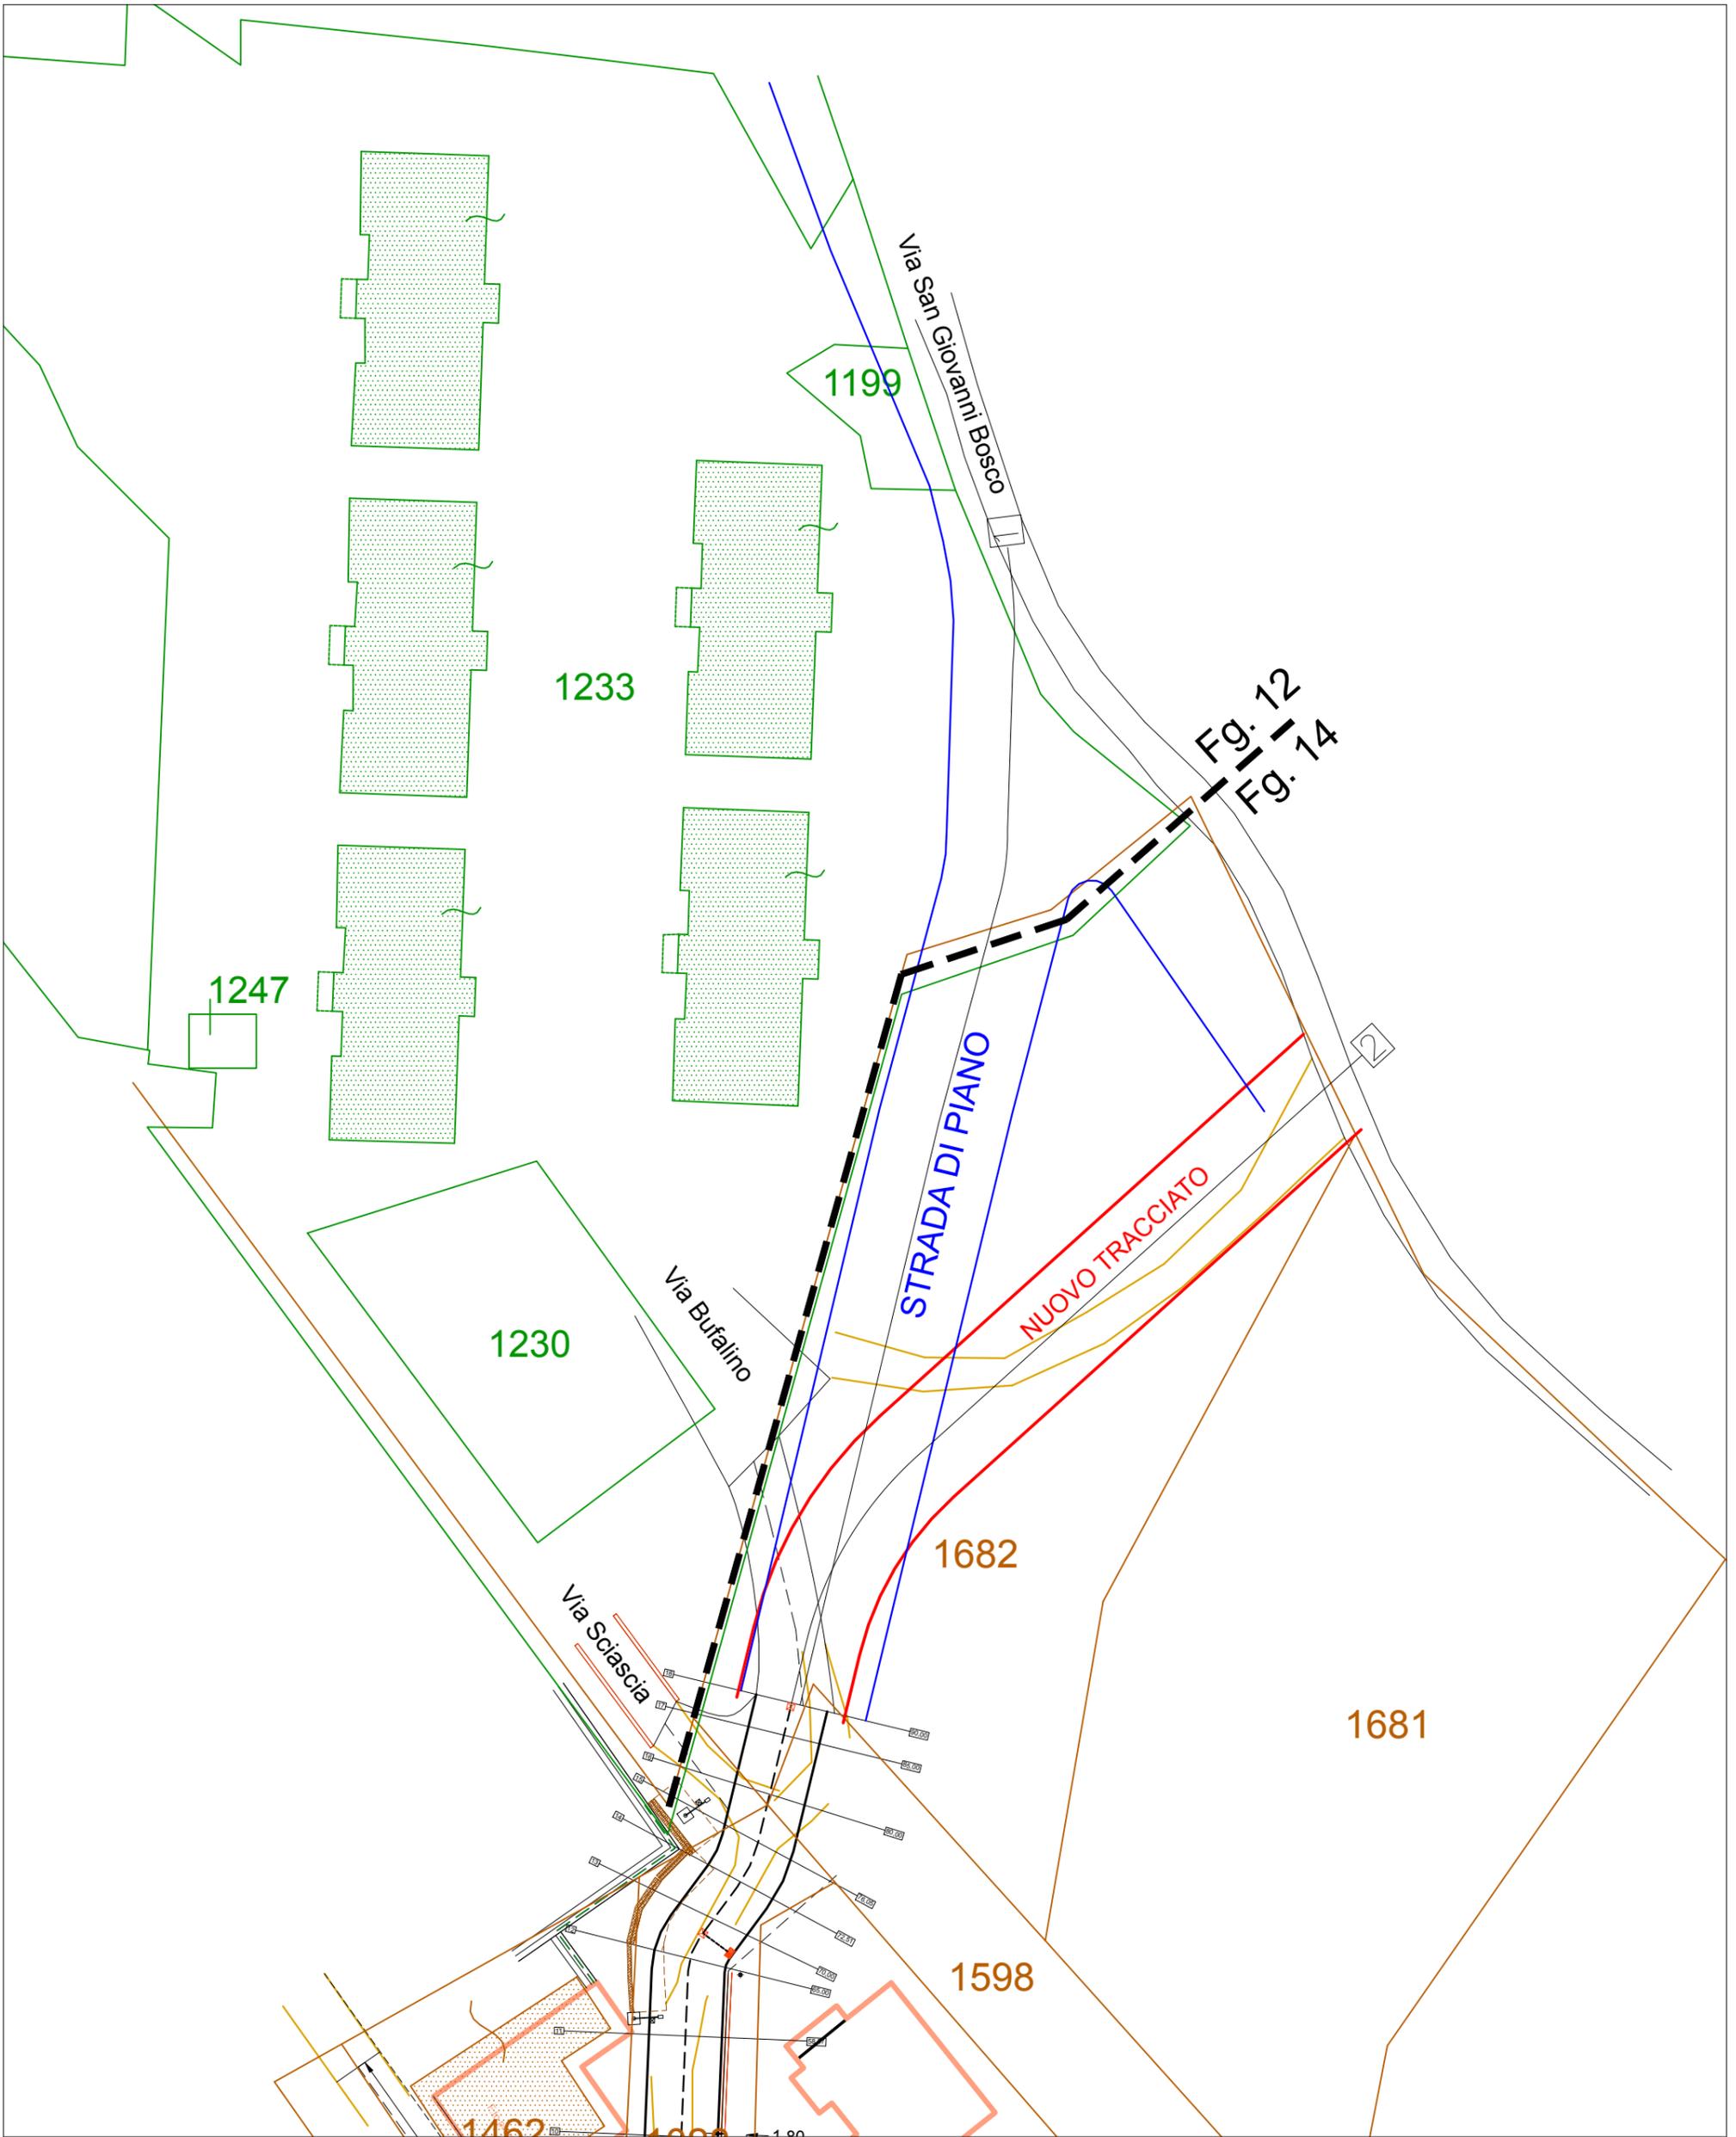

“LAVORI DI COLLEGAMENTO DELLA VIA LEONE XIII
 CON LE VIE BUFALINO, SCIASCIA E TERRANOVA”
 II° STRALCIO

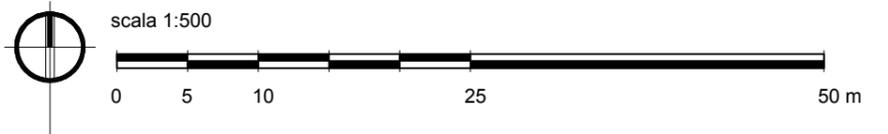

PLANIMETRIA NUOVO TRACCIATO


**"LAVORI DI COLLEGAMENTO DELLA VIA LEONE XIII
CON LE VIE BUFALINO, SCIASCIA E TERRANOVA"
II° STRALCIO**

SEZIONE N.: 1
QT. PROGETTO: 0,00
DIST.PROG.: 0,00
DIST.SUCC.: 0,00

PROFILI LONGITUDINALI

SCALA QUOTE 1:200
SCALA DISTANZE 1:1000

QT.RIF. 767,00

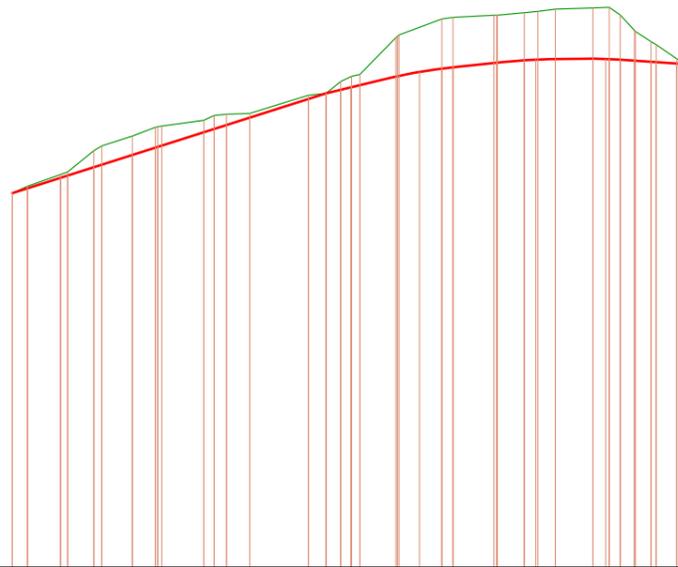


QUOTE TERRENO	777,59 777,78 778,11 778,19 778,79 778,92 779,20 779,45 779,47 779,49 779,65 779,79 779,82 779,84 780,36 780,41 780,75 780,89 780,95 781,99 782,02 782,06 782,52 782,56 782,62 782,62 782,62 782,69 782,73 782,80 782,83 782,85 782,63 782,19 782,16 781,88 781,79 781,39 781,24
DIST. PARZ. TERRENO	4,68 3,70 4,33 3,24 5,94 3,28 0,00 3,31 2,50 0,00 0,00 5,09 6,07 5,79 3,82 2,47 5,31 2,91
QUOTE PROGETTO	777,59 777,72 778,02 778,32 778,67 778,87 778,90 778,93 779,31 779,40 779,51 779,72 780,25 780,41 780,51 780,58 780,64 780,90 781,02 781,11 781,15 781,28 781,35 781,37 781,38 781,39 781,39 781,38 781,36 781,34 781,30 781,29 781,26 781,24
DIST. PARZ. PROGETTO	4,68 3,70 4,33 3,24 5,94 3,28 0,00 3,31 2,50 0,00 0,00 5,30 3,13 3,17 6,18 3,91 2,76 5,31 2,91
DIFFERENZA DI QUOTA	-0,00 -0,06 -0,09 -0,10 -0,47 -0,54 -0,58 -0,57 -0,55 -0,34 -0,38 -0,31 -0,12 -0,11 0,00 -0,23 -0,30 -1,13 -1,26 -1,41 -1,41 -1,35 -1,35 -1,36 -1,41 -1,43 -1,46 -1,46 -1,27 -0,86 -0,57 -0,49 -0,14 0,00

SEZIONE N.: 2
QT. PROGETTO: 0,00
DIST.PROG.: 0,00
DIST.PREC.: 0,00

SCALA QUOTE 1:200
SCALA DISTANZE 1:1000

QT.RIF. 766,00

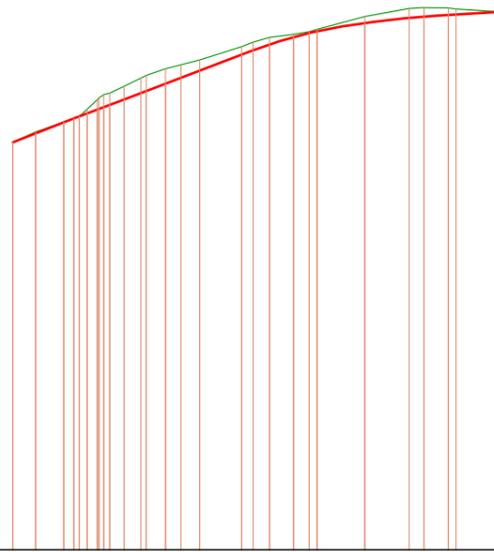

QUOTE TERRENO	777,53 777,83 778,11 778,21 778,26 778,47 778,74 778,79 778,88 778,93 779,12 779,35 779,43 779,62 779,73 779,86 780,37 780,50 780,59 780,66 780,73 781,09 781,32 781,35 781,34 781,34 781,31 781,23
DIST. PARZ. TERRENO	3,22 3,98 2,73 2,63 5,96 3,39 3,39 6,74 6,28 3,42 6,24
QUOTE PROGETTO	777,53 777,79 778,10 778,21 778,27 778,35 778,46 778,48 778,53 778,59 778,74 778,92 779,19 779,36 779,56 780,14 780,31 780,51 780,63 780,68 780,91 781,06 781,10 781,13 781,14 781,23
DIST. PARZ. PROGETTO	3,22 3,98 2,73 2,63 5,96 3,39 3,39 6,74 6,28 3,44 6,24
DIFFERENZA DI QUOTA	0,00 -0,04 -0,01 0,00 0,00 -0,12 -0,28 -0,31 -0,36 -0,34 -0,37 -0,43 -0,45 -0,43 -0,37 -0,31 -0,22 -0,23 -0,20 -0,08 -0,04 -0,05 -0,19 -0,26 -0,25 -0,20 -0,16 0,00

"LAVORI DI COLLEGAMENTO DELLA VIA LEONE XIII
CON LE VIE BUFALINO, SCIASCIA E TERRANOVA"
II° STRALCIO

SEZIONE STRADALE

scala 1/25

