



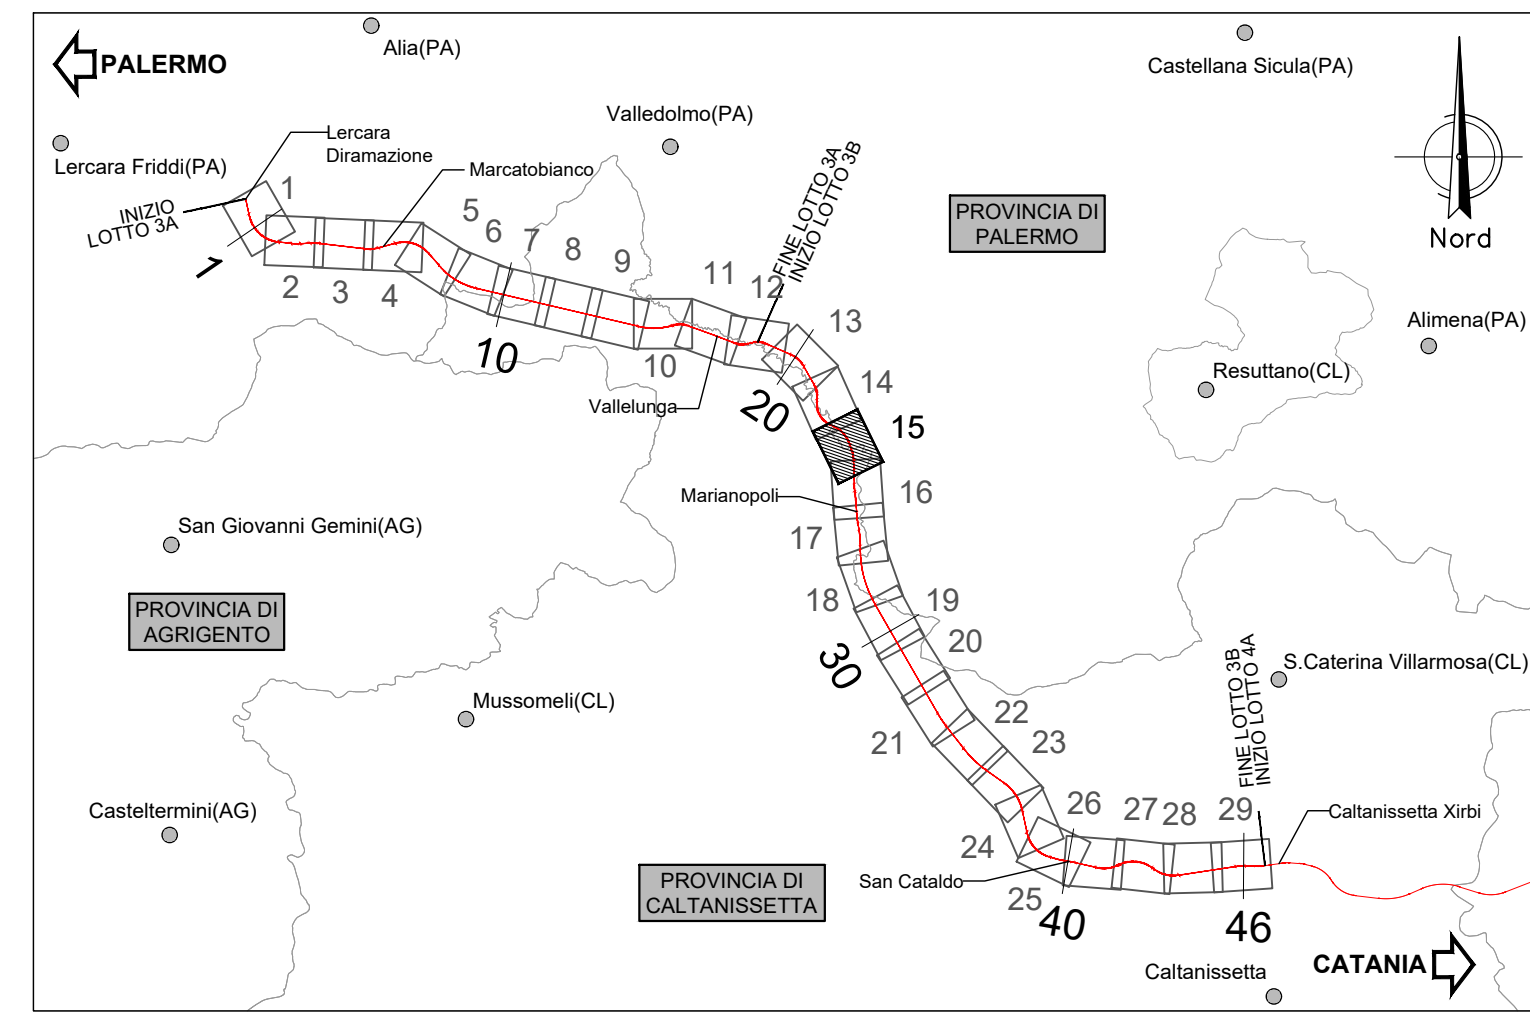

LEGENDA LINEA			
SIMBOLO	NOME	SIMBOLO	NOME
	BINARIO DI PROGETTO LV (MACROFASE 2)		PASSAGGIO A LIVELLO PER MANUTENZIONE
	BINARIO DI PROGETTO SECONDARIO (MACROFASE 1)		TOMBINO IDRAULICO MINORE DI PERMEABILITÀ
	BINARIO DI PROGETTO VAR. LS (MACROFASE 1)		DEMOLIZIONE FABBRICATO
	BINARIO PROVVISORIO		DEMOLIZIONE CORPO STRADALE
	LINEA STORICA IN ESERCIZIO		MARCHIAPEDE PPP CON RAMPA
	LINEA STORICA IN DEMOLIZIONE		DEVIATIONE FOSSE TRAPEZOIDALE
	PASSAGGIO A RASO		DEVIATIONE FOSSE RETTANGOLARE
	PIAZZALE DI EMERGENZA		RECINZIONE
	BANCHINA DI STAZIONE		VIABILITÀ DI MANUTENZIONE E/O RICOSTRUZIONE
	AREA BTS		OPERE DI PROTEZIONE PER SOGLIFUSO
	TOMBINO IDRAULICO E RELATIVA INALVEAZIONE		PROTEZIONI SCARPE CON MATERASSI RENO
	CANCELLI		PROTEZIONI SCARPE CON MASSI CEMENTATI
			OPERE PROVVISORIE

LEGENDA FABBRICATI TECNOLOGICI			
SCHEMATICO	TIPOLOGIA	SCHEMATICO	TIPOLOGIA
FAA	Fabbricato Posto Gestione Emergenza Particolar	FA-L	Fabbricato PMZ - Magazzino
FA-B	Vasca Antirientro 100 mc	FA-M	Fabbricato FAPOM-ISS
FA-C	Fabbricato Energia Tipo 1	FA-N	Fabbricato PMZ - Uffici
FA-D	Fabbricato Energia Tipo 5	FA-O	Fabbricato PMZ - Magazzino
FA-E	Fabbricato Energia Tipo 3	FA-P	Fabbricato Energia Tipo 4
FA-F	Fabbricato E5	FA-Q	Fabbricato viaggiatori
FA-G	Fabbricato E3		
FA-H	Fabbricato IS PPM PP ACC		
FA-I	Fabbricato PMZ - Uffici		

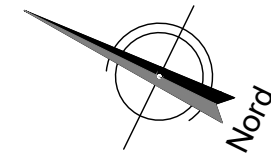

DIRETTRICE FERROVIARIA MESSINA - CATANIA - PALERMO
NUOVO COLLEGAMENTO PALERMO - CATANIA

U.O. INFRASTRUTTURE SUD

PROGETTO DEFINITIVO

TRATTA LERCARA DIR. - CALTANISSETTA XIRBI (LOTTO 3)

TRACCIATI
Infrastruttura Ferroviaria
Planimetria di progetto su cartografia - Tav. 15 di 29

SCALA:
1:2000

COMMESSA	LOTTO	FASE	ENTE	TIPO DOC.	OPERA/DISCIPLINA	PROGR.	REV.	
RS3T	30	D	78	P6	IF0001	015	E	
Rev.	Descrizione	Redatto	Data	Verificato	Data	Approvato	Data	Autore
A	Emissione Esecutiva	ATI Tecnica Roberto Soti	01-2019	C.M. Neri C.M. Neri	01-2019	A. Beringi C.M. Neri	01-2019	D. Tosti
B	Emissione Esecutiva	ATI Tecnica Roberto Soti	Gen-2020	C.M. Neri C.M. Neri	Gen-2020	C.M. Neri C.M. Neri	Gen-2020	Mac-2021
C	Emissione Esecutiva	ATI Tecnica Roberto Soti	Fab-2020	C.M. Neri C.M. Neri	Fab-2020	C.M. Neri C.M. Neri	Fab-2020	
D	Emissione Esecutiva	ATI Tecnica Roberto Soti	Apr-2020	C.M. Neri C.M. Neri	Apr-2020	C.M. Neri C.M. Neri	Apr-2020	
E	Emissione Esecutiva	ATI Tecnica Roberto Soti	Mar-2021	C.M. Neri C.M. Neri	Mar-2021	C.M. Neri C.M. Neri	Mar-2021	

File: RS3T.3.0.D.78.P6.IF.00.01.015 E n. Elab.: 78_039