


- 254 GRIGIO CHINA-attuale sede ferroviaria
- 231 ROSSO CARMINO-per le superfici da espropriare per sede stabile ferroviaria e sue dipendenze
- 33 SEPIA-per le superfici che si espropriano per deviazioni di strade e corsi d'acqua
- 213 TINTA NEUTRA-per le superfici che si assoggettano a servitù
- VERDE CHIARO -per le superfici soggette ad interventi di riqualificazione ambientale
- per le superfici soggette ad occupazione temporanea non predefinita all'espropriazione
- VERDE-per gli stralci che si presumono possano essere occupati in titolo di reliquiti di sensi dell'art.16, c. 11 D.P.R.327/01.
- 41 TERRA DI SIENA-per strade pubbliche esistenti
- 141 BLU DI PRUSSIA-corsi d'acqua esistenti
- 30 GIALLO-demolizioni di costruzioni esistenti in mappa
- Demolizioni di costruzioni non presenti in mappa
- Area da sottoporre ad occupazione temporanea (ed adibire a deposito temporaneo da scavo) qualora venisse a mancare la disponibilità di uno o più siti di conferimento tra quelli individuati nel Piano di Utilizzo delle Terre.

SIMBOLOGIA CATASTALE E CONFINI AMMINISTRATIVI

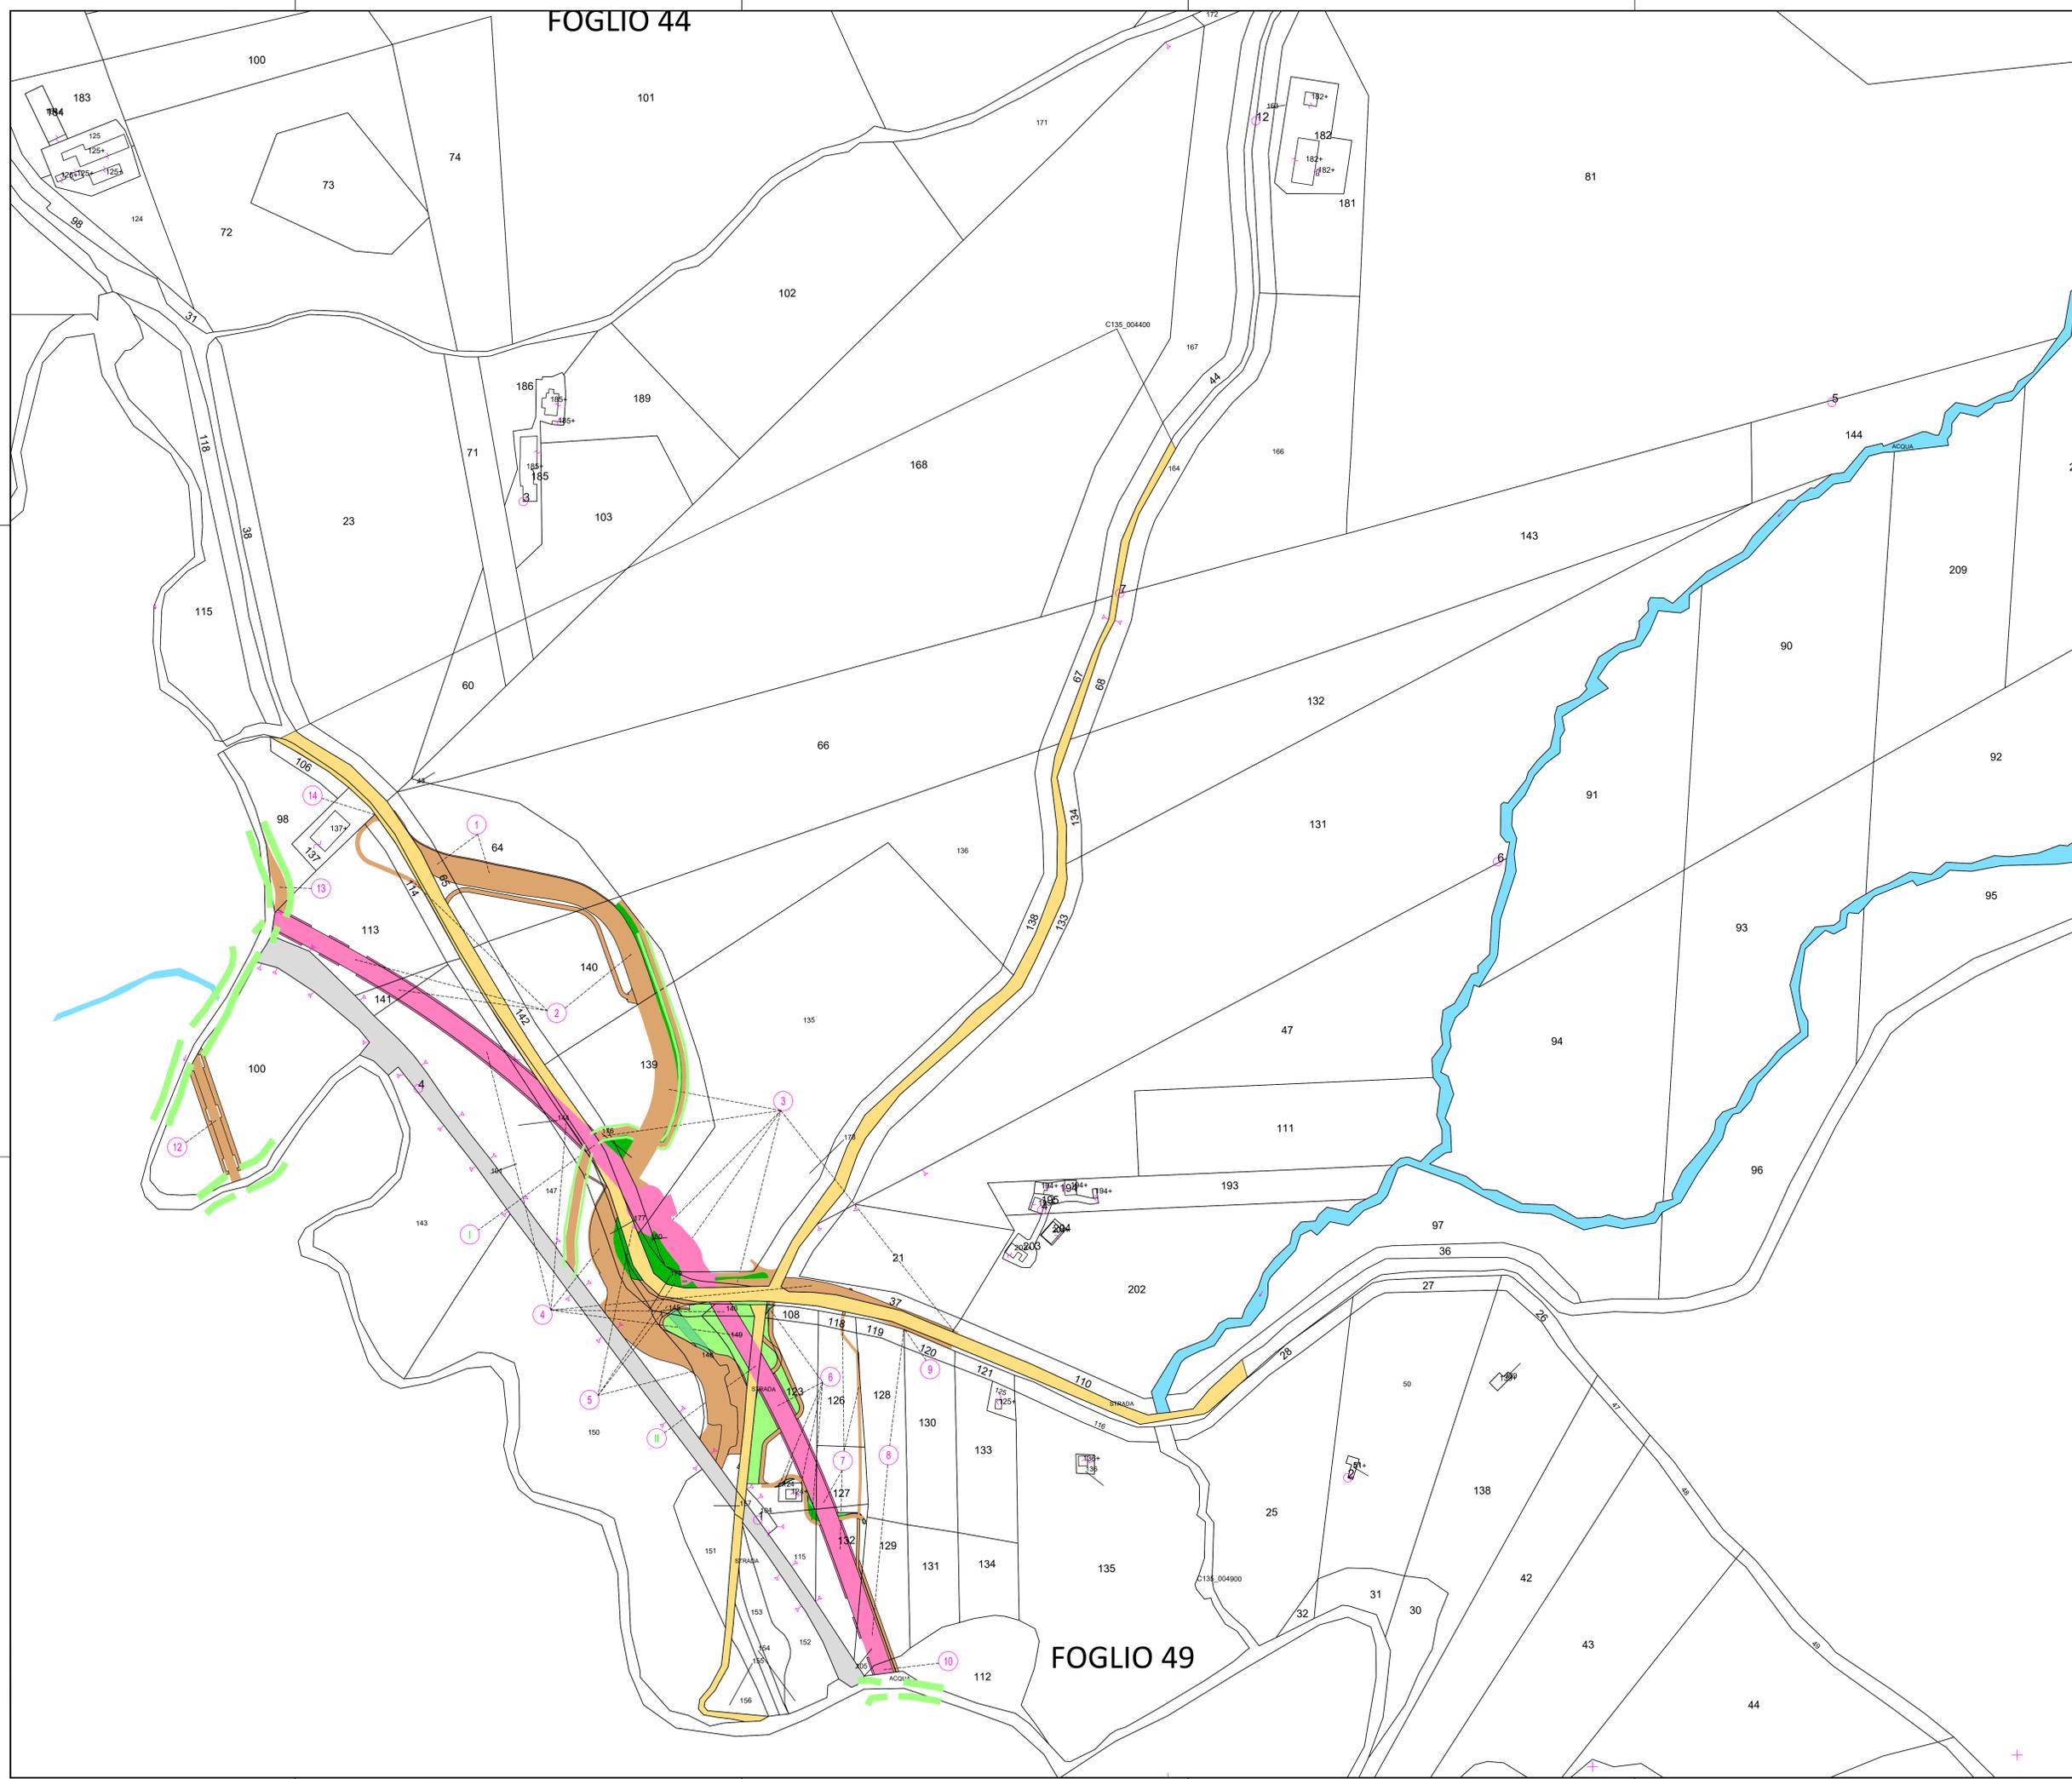

COMMITTENTE:



PROGETTAZIONE:



DIRETTRICE FERROVIARIA MESSINA - CATANIA - PALERMO  
COLLEGAMENTO PALERMO - CATANIA

DIREZIONE GESTIONE PROGETTI INFRASTRUTTURALI  
S.O. PERMESSUALISTICA, ESPROPRI E SUBAPPALTI

PROGETTO DEFINITIVO  
TRATTA LERCARA DIR - CALTANISSETTA XIRBI (LOTTO 3)

PIANO PARTICELLARE

Comune di Castellana Sicula - Tav. 1 di 2

SCALA:  
1:2000

COMMESSA LOTTO FASE ENTE TIPO DOC. OPERA/DISCIPLINA Progr. REV.

Rev.	Descrizione	Redatto	Data	Verificato	Data	Approvato	Data	Autorizzato	Data
A	Emissione ricevuta	ATI Energia	Gennaio 2000	S.L. Lombrico	Gennaio 2000	A. Barone	Gennaio 2000	R. G. G. G.	Gennaio 2000
B	Emissione ricevuta	ATI Energia	Febbraio 2000	S.L. Lombrico	Febbraio 2000	A. Barone	Febbraio 2000	R. G. G. G.	Febbraio 2000
C	Emissione ricevuta Approvazione V.A. G. G.	S. Spina	Giugno 2001	A. Barone	Giugno 2001	A. Barone	Giugno 2001	R. G. G. G.	Giugno 2001