



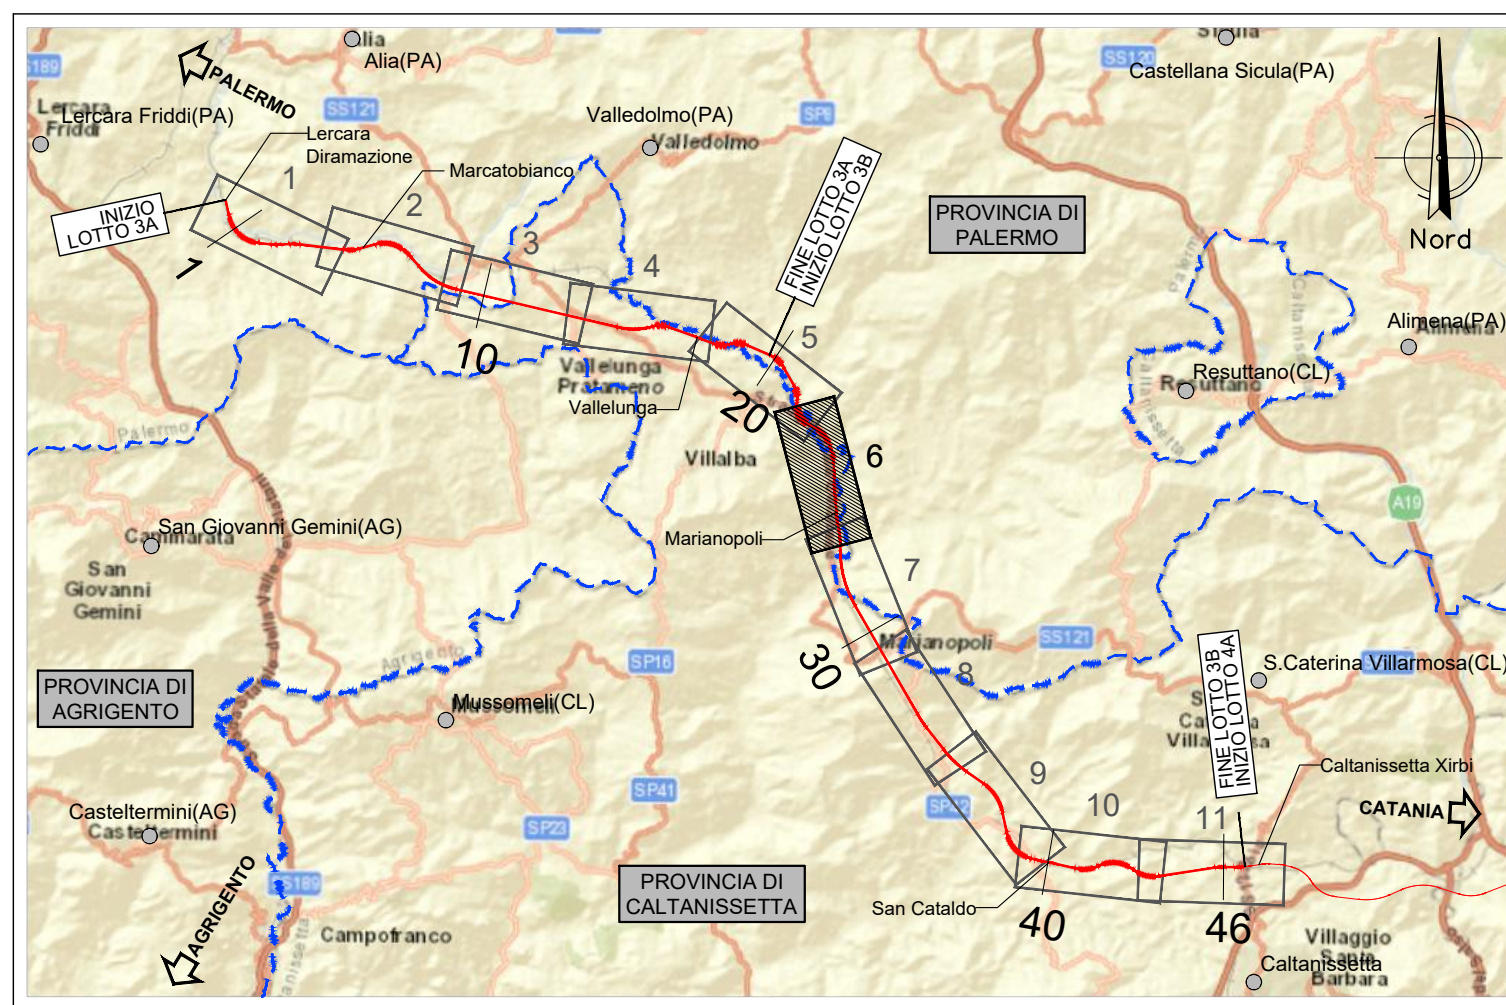

LEGENDA LINEA			
SIMBOLO	NOME	SIMBOLO	NOME
	BINARIO DI PROGETTO LV (MACROFASE 2)		PASSAGGIO A LIVELLO PER MANUTENZIONE
	BINARIO DI PROGETTO SECONDARIO (MACROFASE 1)		TORNINO IDRAULICO MINORE DI PERMEABILITA'
	BINARIO DI PROGETTO VAR. LS (MACROFASE 1)		DEMOLIZIONE FABBRICATO
	BINARIO PROVVISORIO		DEMOLIZIONE CORPO STRADALE
	LINEA STORICA IN ESERCIZIO		MARCIAPiede FFP CON RAMPA
	LINEA STORICA IN DEMOLIZIONE		DEVIATIONE FOSSE TRAPEZOIDALE
	PASSAGGIO A RASO		DEVIATIONE FOSSE RETTANGOLARE
	PIAZZALE DI EMERGENZA		RECINZIONE
	BANCHINA DI STAZIONE		VIALETTA DI MANUTENZIONE E/O RICOSTRUZIONE
	AREA BTS		OPERE DI PROTEZIONE PER SOGLUSSO
	TORNINO IDRAULICO E RELATIVA VALVEAZIONE		PROTEZIONE SCARPATE CON MATERIALI RENO
	CANCELLATO		PROTEZIONE SCARPATE CON MASSI CEMENTATI
			OPERE PROVVISORIALI

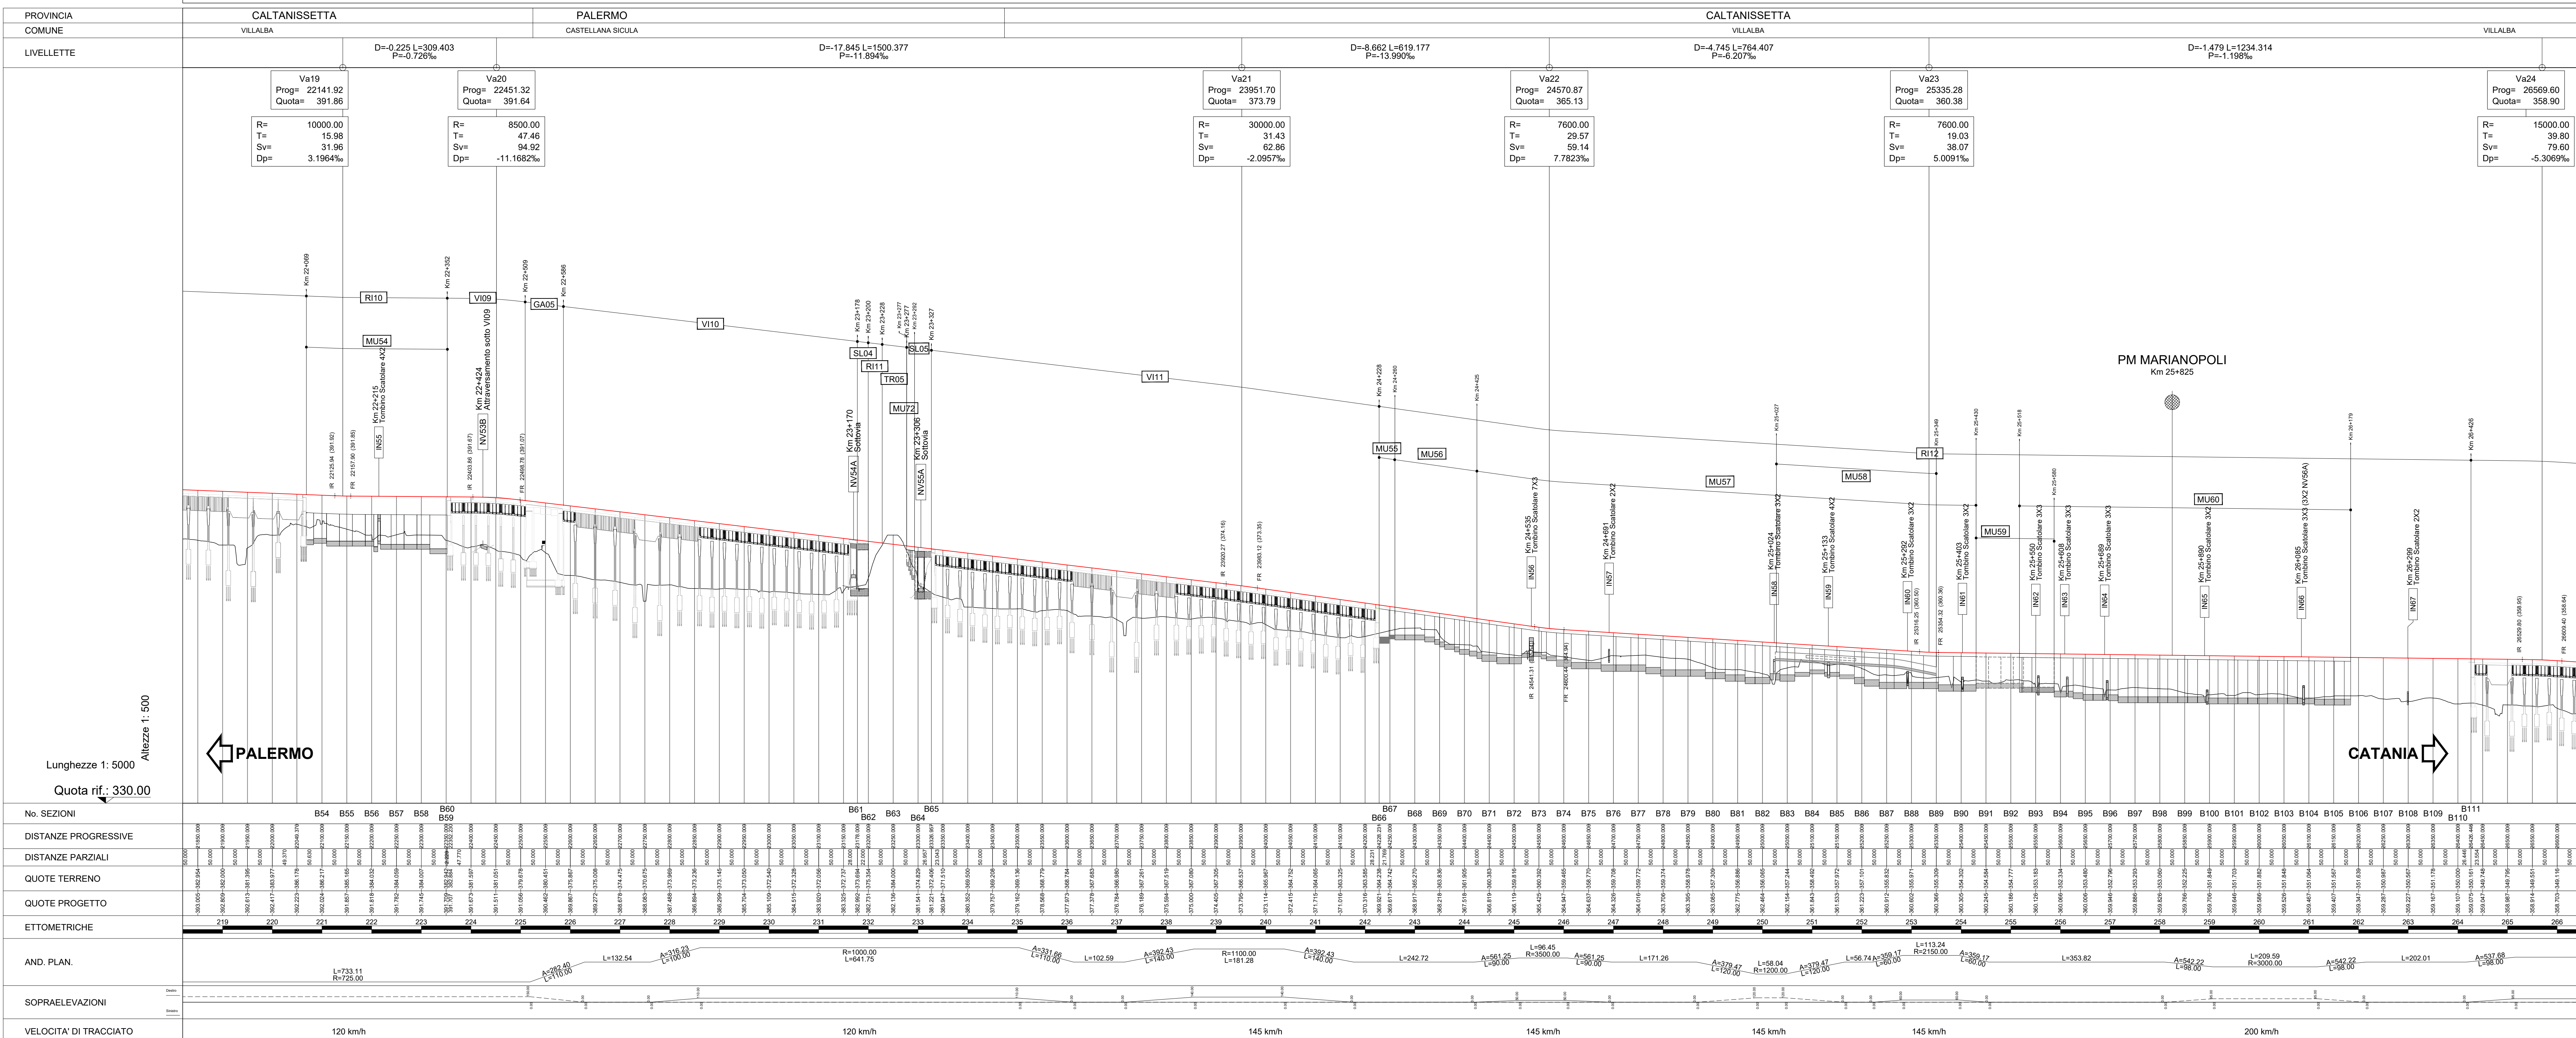

COMMITTENTE:

PROGETTAZIONE:

DIRETTRICE FERROVIARIA MESSINA - CATANIA - PALERMO
NUOVO COLLEGAMENTO PALERMO - CATANIA

O.U. INFRASTRUTTURE SUD

PROGETTO DEFINITIVO

TRATTA LERCARA DIR. - CALTANISSETTA XIRBI (LOTTO 3)

TRACCIATI
Infrastruttura Ferroviaria
Piano-profilo su ortofoto - Tav. 6 di 11

SCALA:
1:5000/500

COMMESSA LOTTO FASE ENTE TIPO DOC. OPERA/DISCIPLINA PROGR. REV.

RS3T 30 D 78 L5 IF0001 006 F

Rev.	Descrizione	Redatto	Data	Verificato	Data	Approvato	Data	Autoreizzato Data
A	Emissione Esecutiva	...	...	...	...	...	...	...
B	Emissione Esecutiva	...	...	...	...	...	...	...
C	Emissione Esecutiva	...	...	...	...	...	...	...
D	Emissione Esecutiva	...	...	...	...	...	...	...
E	Emissione Esecutiva	...	...	...	...	...	...	...
F	Emissione Esecutiva	...	...	...	...	...	...	...

File: RS3T.3.0.D.78.L5.IF.00.0.1.006.F n. Elab.: 78_023